

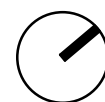


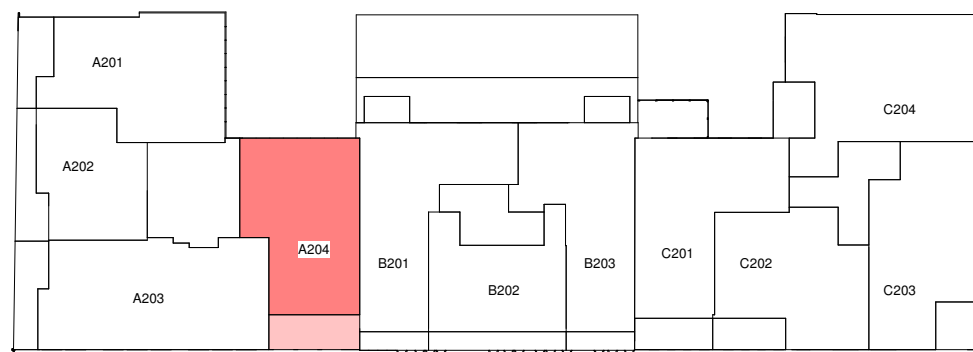

- Draaikipraam
- Draairaam
- Vast raam
- Schuifraam
- Vals plafond

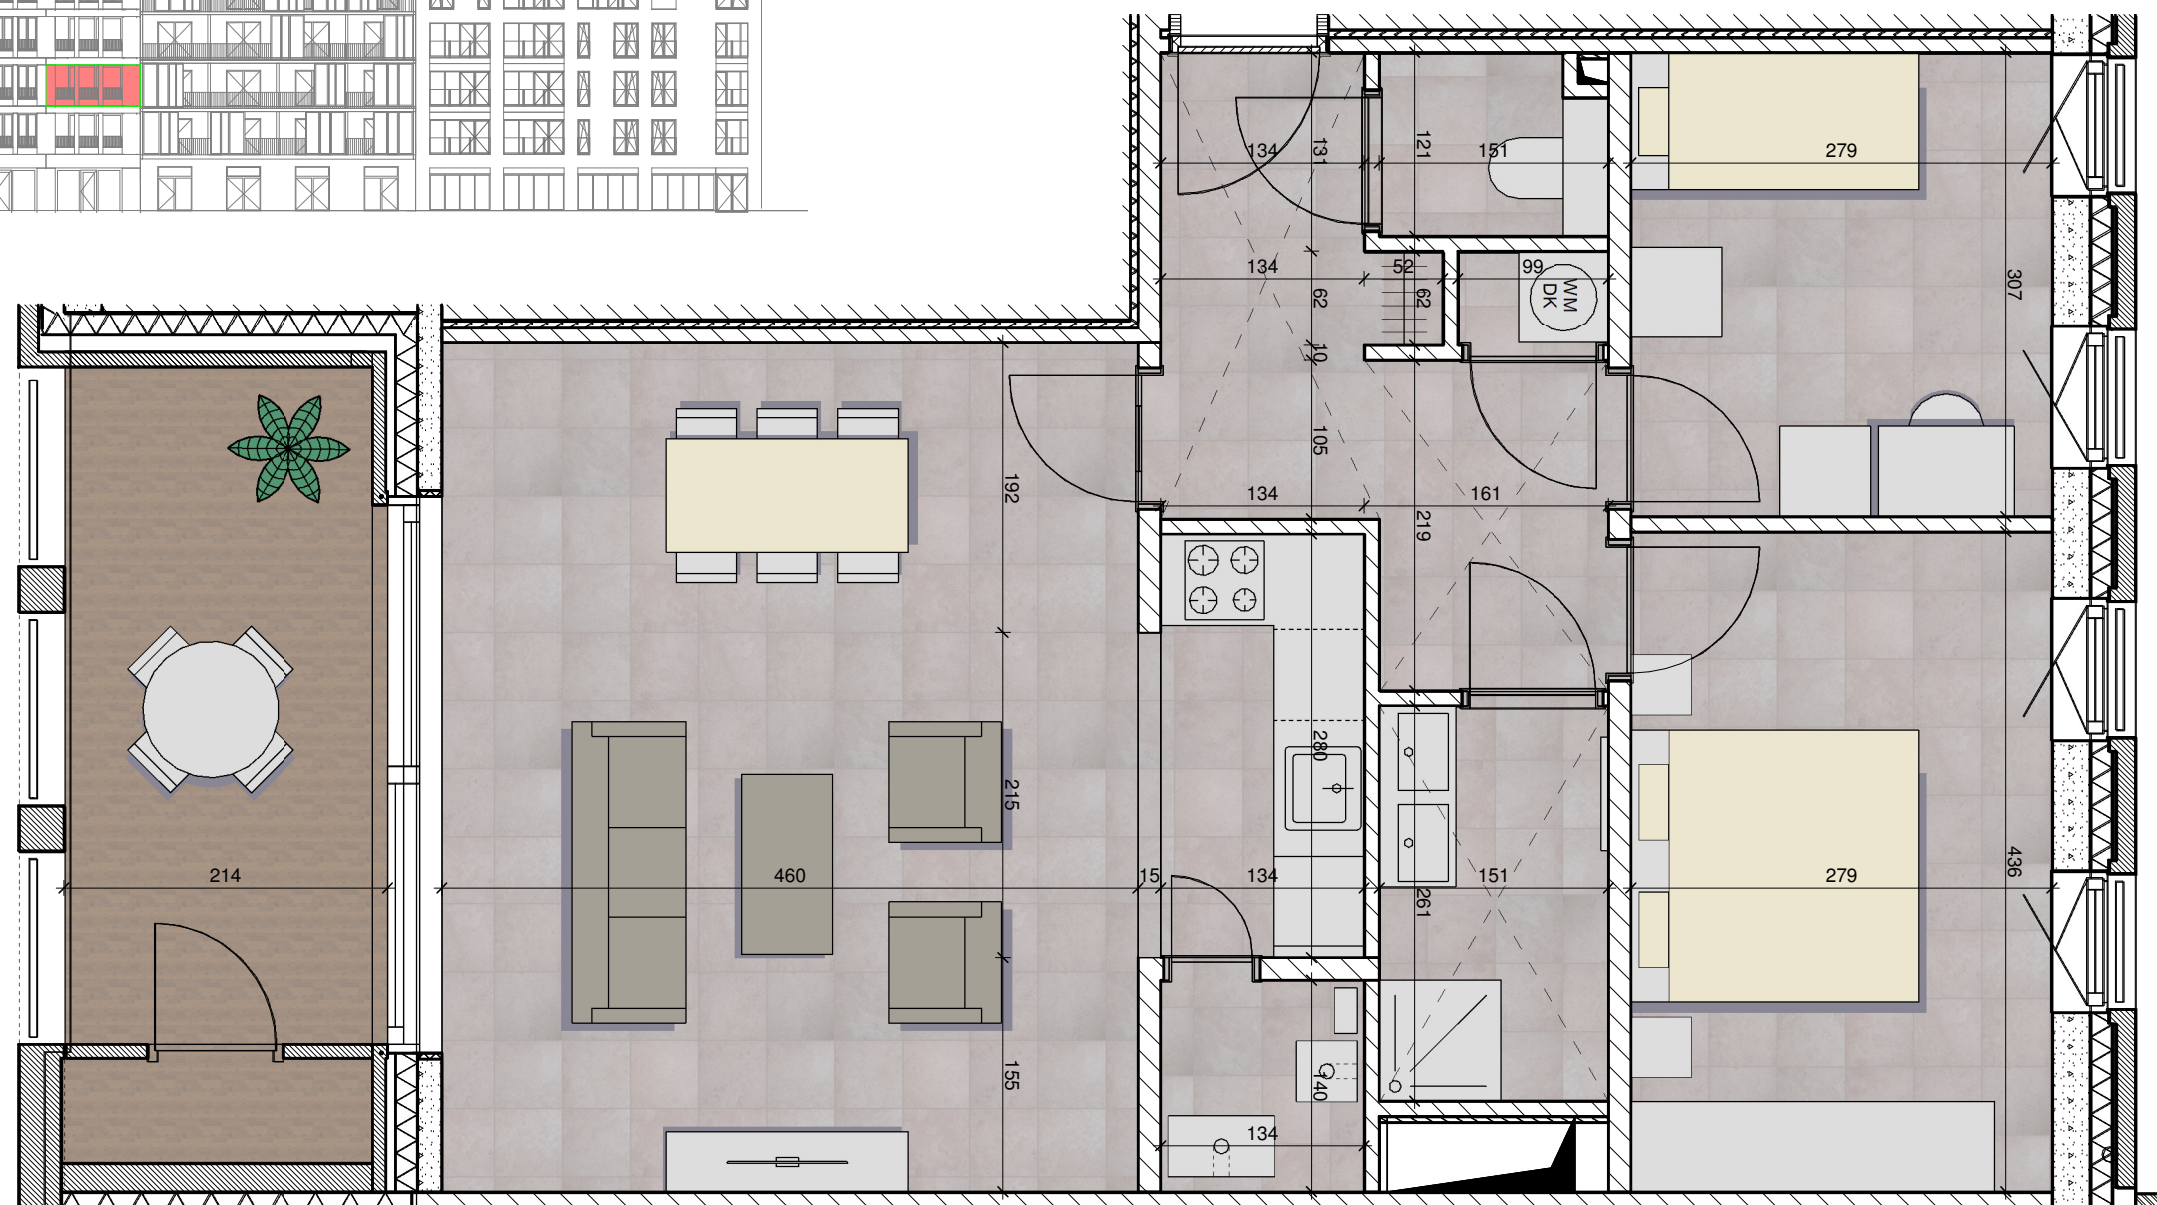

BVO woning: 83,4 m<sup>2</sup>

aantal slaapkamers: 2

BVO terras: 12,4 m<sup>2</sup>

BVO totaal: 95,8 m<sup>2</sup>

Meer info: [www.tondelier.be](http://www.tondelier.be)

Dit commerciële plan is louter indicatief. Voor materialen wordt verwezen naar het verkoopslastenboek

	TONDELIER	Commercieel verkoopsplan GANDA A204	
	GENT	Datum: 20-11-2018	VERKOOPSPLANNEN
	i.s.m. BUREAU BOUWTECHNIEK	Schaal: 1/50	
	TEK: JD	Project 004913	Formaat: A3