



# Appartement 1.01

Verdieping +1  
Tondeliersite, Gent

Rapp+Rapp i.s.m. BUREAU BOUWTECHNIEK NV



Datum: 23/06/2023  
Schaal: 1/80  
Formaat: A3  
Opp.: 0.12 m<sup>2</sup>

## Kenmerken


Zone	BVO (m <sup>2</sup> )
Woning	96
Terras Achteraan	20

**A 1.01**    **116**

Verdieping	Slaapkamers	Badkamers	Vrije hoogte	Verlaagd plafond
1	2	1	2.80 m	2.60 m

## Legende

Draaikipraam	Deur
Draairaam	Vals plafond
Vast raam	

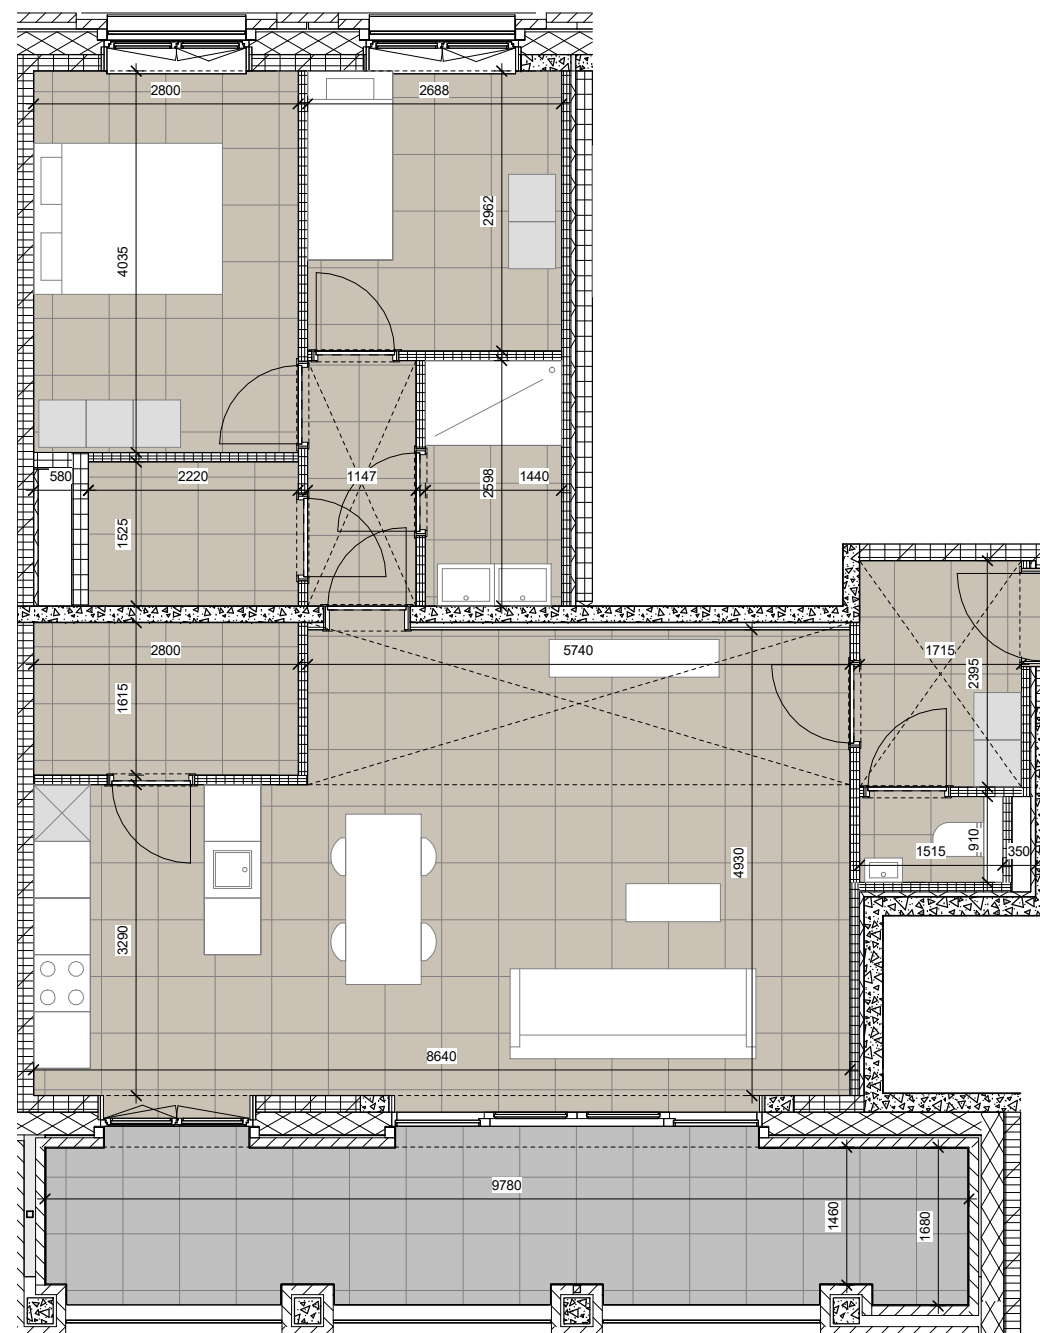

## Locatie

