



Appartement 1.04

Verdieping +1
Tondeliersite, Gent

Rapp+Rapp i.s.m. BUREAU BOUWTECHNIEK NV



Datum: 23/06/2023
Schaal: 1/80
Formaat: A3
Opp.: 0.12 m²

Kenmerken


Zone	BVO (m ²)
Woning	118
Terras Vooraan	21

A 1.04 **139**

Verdieping	Slaapkamers	Badkamers	Vrije hoogte	Verlaagd plafond
1	3	2	2.80 m	2.60 m

Legende

	Draaikipraam		Deur
	Draairaam		Vals plafond
	Vast raam		

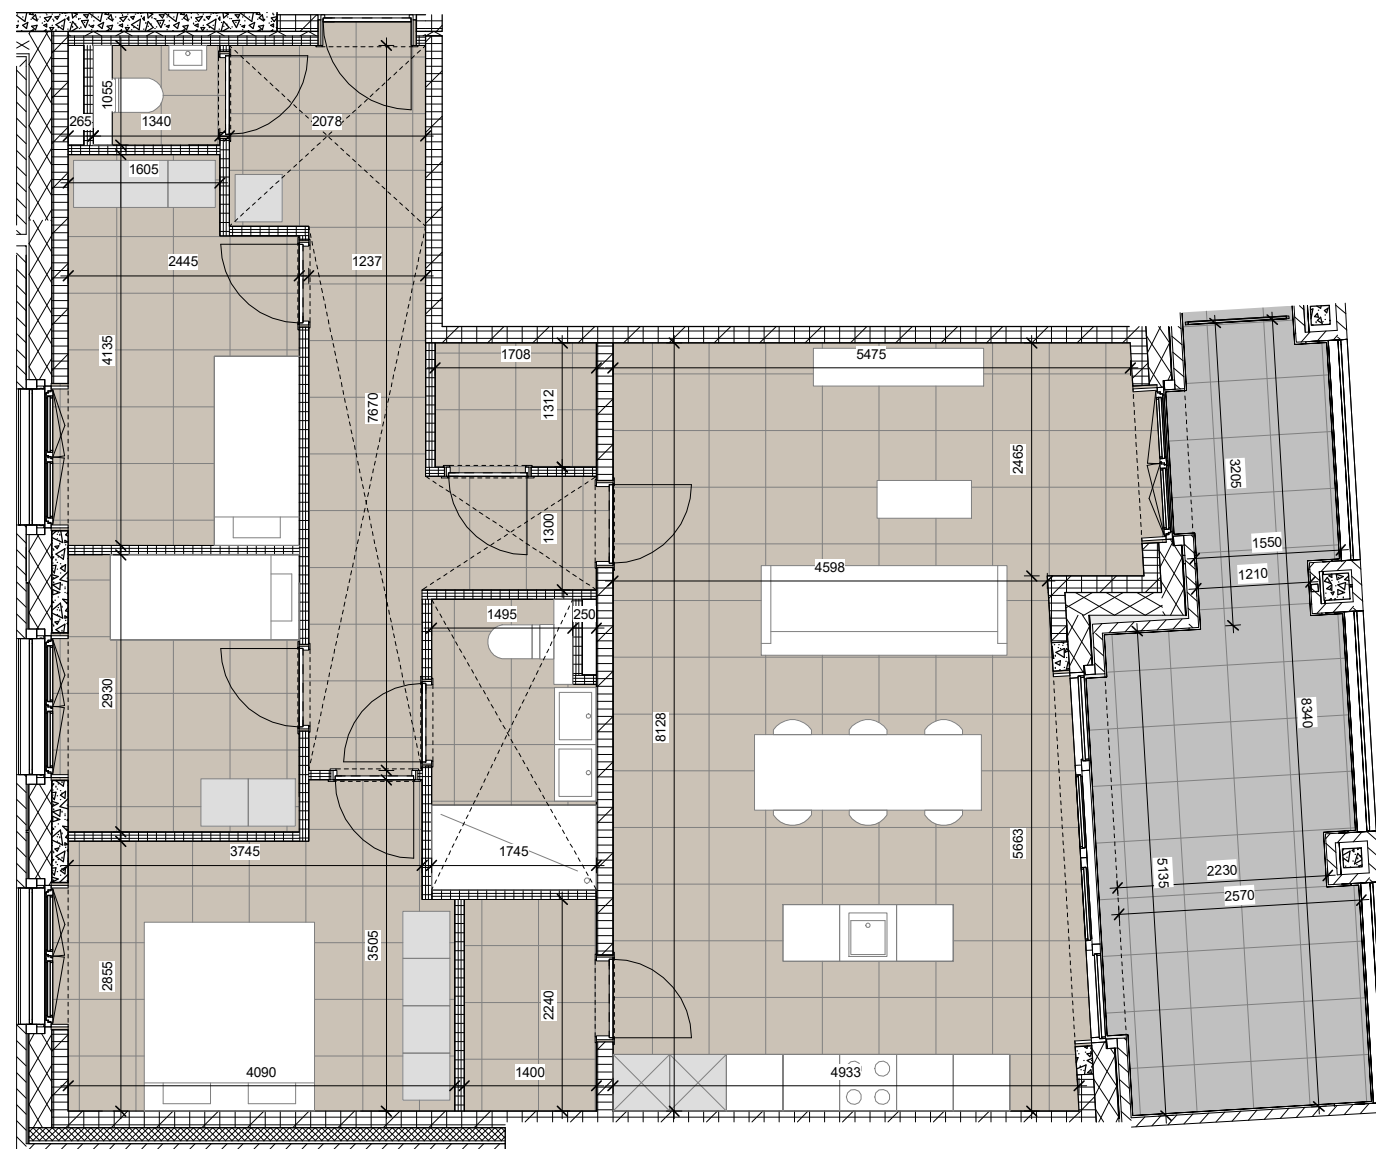

Locatie

