



# Cascoruimte 0.01

Gelijkvloers  
Tondeliersite, Gent

Rapp+Rapp i.s.m. BUREAU BOUWTECHNIEK NV



Datum: 23/06/2023  
Schaal: 1/80  
Formaat: A3  
Opp.: 0.12 m<sup>2</sup>

## Kenmerken

Zone	BVO (m <sup>2</sup> )
Casco binnenruimte	127


<b>C1</b>	<b>127</b>
-----------	------------

Vrije hoogte	Verlaagde zone	Mogelijke dikte vloerpakket
3.56 m	3.34 m	0.18 m

## Legende

	Draaikpraam		Deur
	Draairaam		Verlaagde zone ruwbouw plafond
	Vast raam		Mogelijke indeling van de ruimte

	Handdoekdroger		Enkelpolige schakelaar
	Elektrisch bord + distributie unit		Dubbelpolige schakelaar
	Ventilatie-Unit (Wandmodel)		Wisselschakelaar
	Extractieventiel		Kruisschakelaar
	Pulsieventiel		Stopcontact enkelvoudig
	Wasmachine		Stopcontact dubbelvoudig
	Droogkast		Bediening zonnepanelen
	Dubbeldienstkraan		Aansluitpunt zonnepanelen
			Aansluitdoos RJ45 enkelvoudig
			Aansluitdoos TV
			Aanbelknop
			Videofoon binnenpost

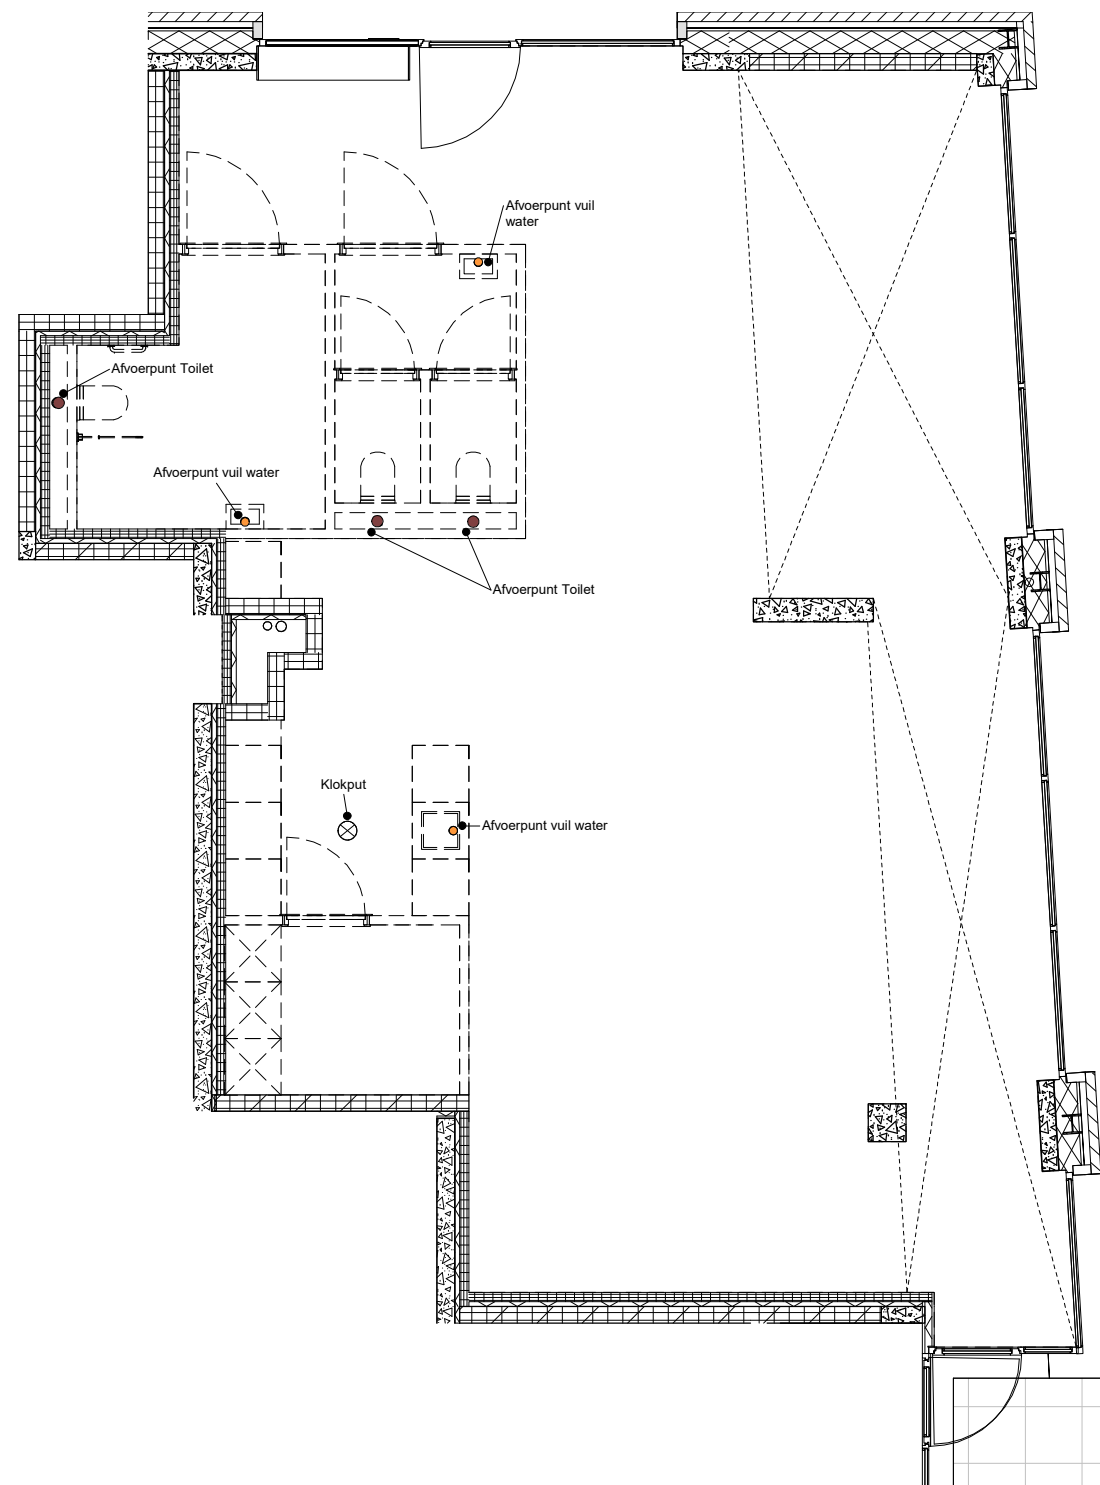

## Locatie

