



Cascoruimte 0.02

Gelijkvloers
Tondeliersite, Gent

Rapp+Rapp i.s.m. BUREAU BOUWTECHNIEK NV



Datum: 23/06/2023
Schaal: 1/80
Formaat: A3
Opp.: 0.12 m²


Kenmerken

Zone	BVO (m ²)	
Casco binnenruimte	100	
Casco buitenruimte	40	
C2	140	
Vrije hoogte	Verlaagde zone	Mogelijke dikte vloerpakket
3.56 m	3.34 m	0.24 m

Legende

Draaikipraam	Deur
Draairaam	Verlaagde zone ruwbouw plafond
Vast raam	Mogelijke indeling van de ruimte

HD Handdoekdroger	Enkelpolige schakelaar
EB+UB Elektrisch bord + distributie unit	Dubbelpolige schakelaar
WTW Ventilatie-Unit (Wandmodel)	Wisselschakelaar
E Extractieventiel	Kruisschakelaar
P Pulsieventiel	Stopcontact enkelvoudig
WM Wasmachine	Stopcontact dubbelvoudig
DK Droogkast	Bediening zonnewering
DD Dubbedienstkraan	Aansluitpunt zonwering
	RJ45 Aansluitdoos RJ45 enkelvoudig
	TV Aansluitdoos TV
	Aanbelknop
	Videofoon binnenpost

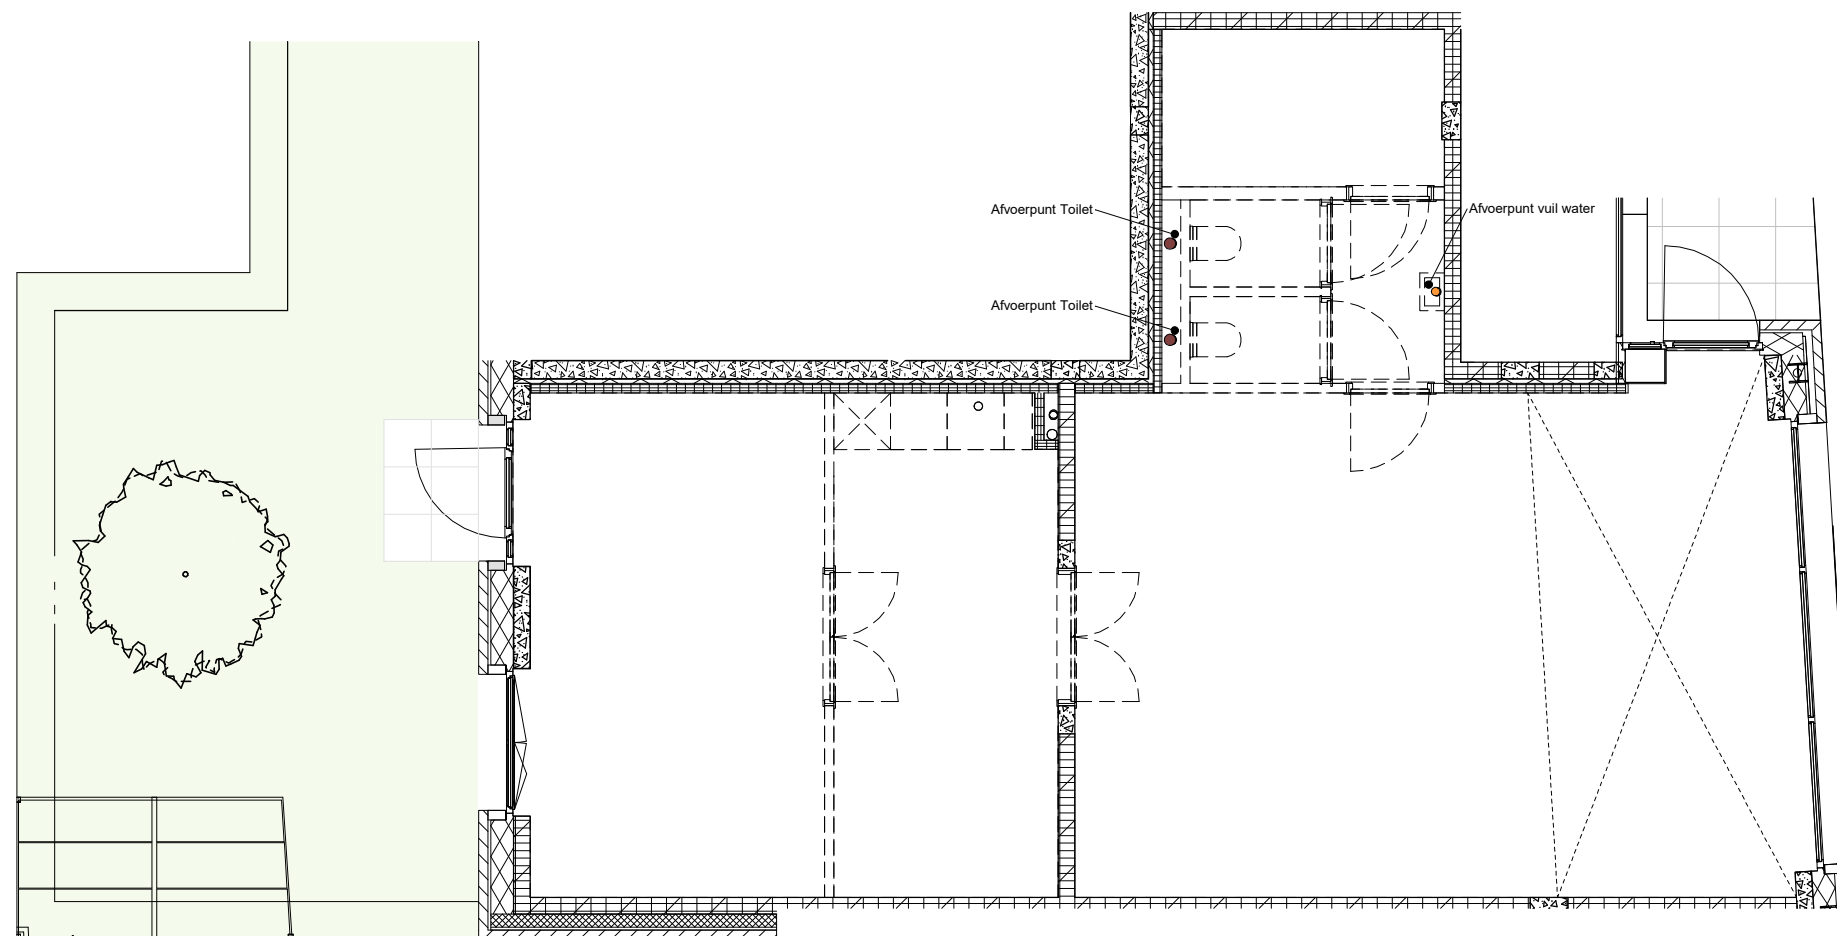

Locatie

