



Kantoorruimte 38.001

Verkoopplan

Residentie Edward

Tondelierlaan 38, Gent

Datum: 21-08-2025

Schaal: 1/80

Formaat: A3 L

Kenmerken

Zone	Oppervlakte in BVO (m ²)
Kantoorruimte casco	115,0
38.001	115,0



Verdieping	Slaapkamers	Badkamers	Vrije hoogte	Verlaagde zone
0			324 cm	

Legende

Draaikipraam	Deur	Wasmachine
Draairaam	Verlaagd plafond	Droogkast
Vast raam		Was + Droog
Schuifraam		

De maten zijn uitgedrukt in cm. Afwijkingen van 5% in min of meer zijn mogelijk.

Locatie

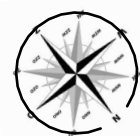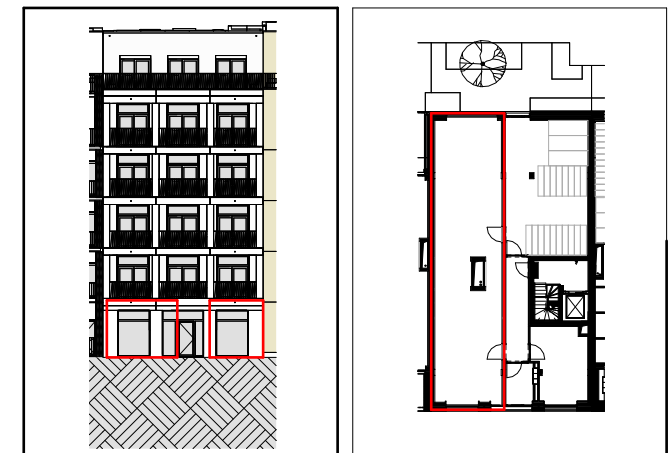

De bemeubeling op het plan is louter illustratief